



FULL 1

FULL 2

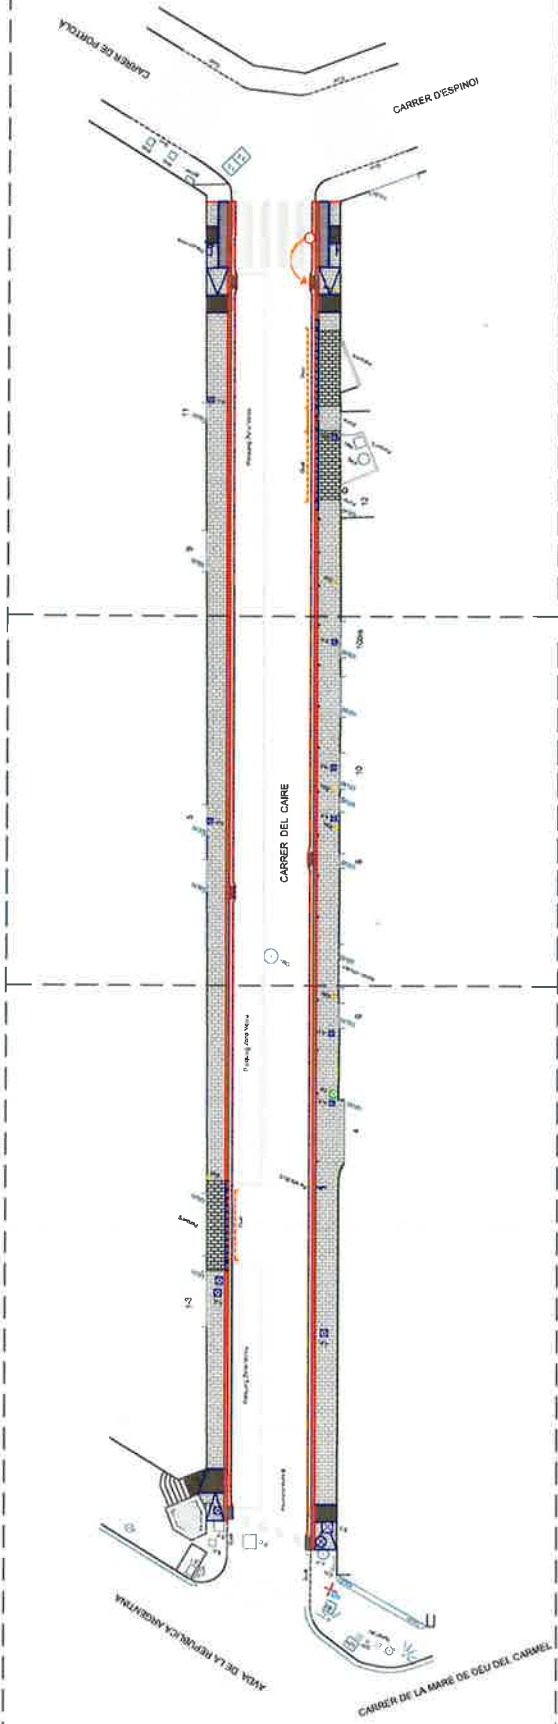

LLEGENDA

	Paviment de llosa de formigó Breiçna Vulcano gris de 40x20x5 cm sobre base de formigó HM-20 (164,25m ²)		Vorada granítica de 100x20x25cm sobre base de formigó HM-20 (139,40m ²)
	Paviment de llosa de formigó Breiçna Vulcano gris de 40x20x7 cm sobre base de formigó HM-20 armat (16,40m ²)		Rigola de raig hidràulic de 20x20x8cm de color blanc sobre base de formigó HM-20 (155,40m ²)
	Paviment de panot estriat de 20x20x4cm sobre base de formigó HM-20, per a encaminament a gual (8,10m ²)		Guais granítics per a vehicles-20 sobre base de formigó HM-20 (16,00m ²)
	Paviment tàcil de batons de 20x20x4 cm sobre base de formigó HM-20, per a proximitat a calçada (4,60m ²)		Tapes de registre a novo cota
	Embornal a desplaçar		Pas de vianants a repintar
	Línies de prohibir estacionar a repintar		Tall de paviment amb disc

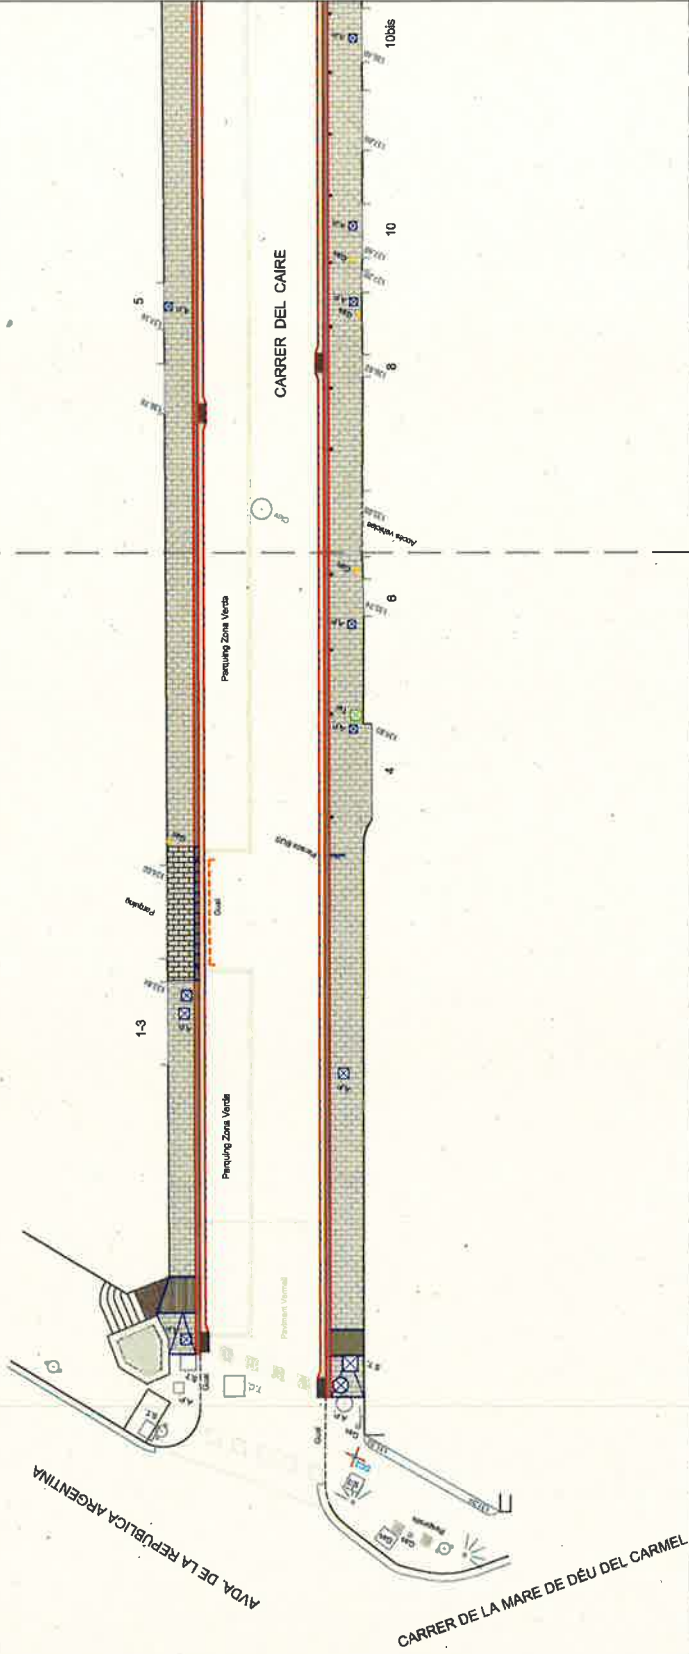


LLEGGENDA



Paviment de llosa de formigó Breinco Vulcano grey de 40x20x5 cm sobre base de formigó HM-20 (1,64,23m²)
 Paviment de llosa de formigó Breinco Vulcano grey de 40x20x7 cm sobre base de formigó HM-20 armat (1,6,40m²)
 Paviment de panot esfrtat de 20x20x4cm sobre base de formigó HM-20, per a encaminament a gual (8,10m²)
 Paviment fàcil de botons de 20x20x4 cm sobre base de formigó HM-20, per a proximitat a calçada (4,60m²)
 Embornal a desplaçar

Varada granítica de 100x20x25cm sobre base de formigó HM-20 (1,39,40m²)
 Rigola de rajol hidroàulic de 20x20x8cm de color blanc sobre base de formigó HM-20 (1,55,40m²)
 Guats granítics per a vehicles:20 sobre base de formigó HM-20 (1,6,00m²)
 Tapets de registre a adequar a nova cota
 Pas de vianants a repintar
 Línies de prohibir estacionar a repintar
 Tali de paviment amb disc




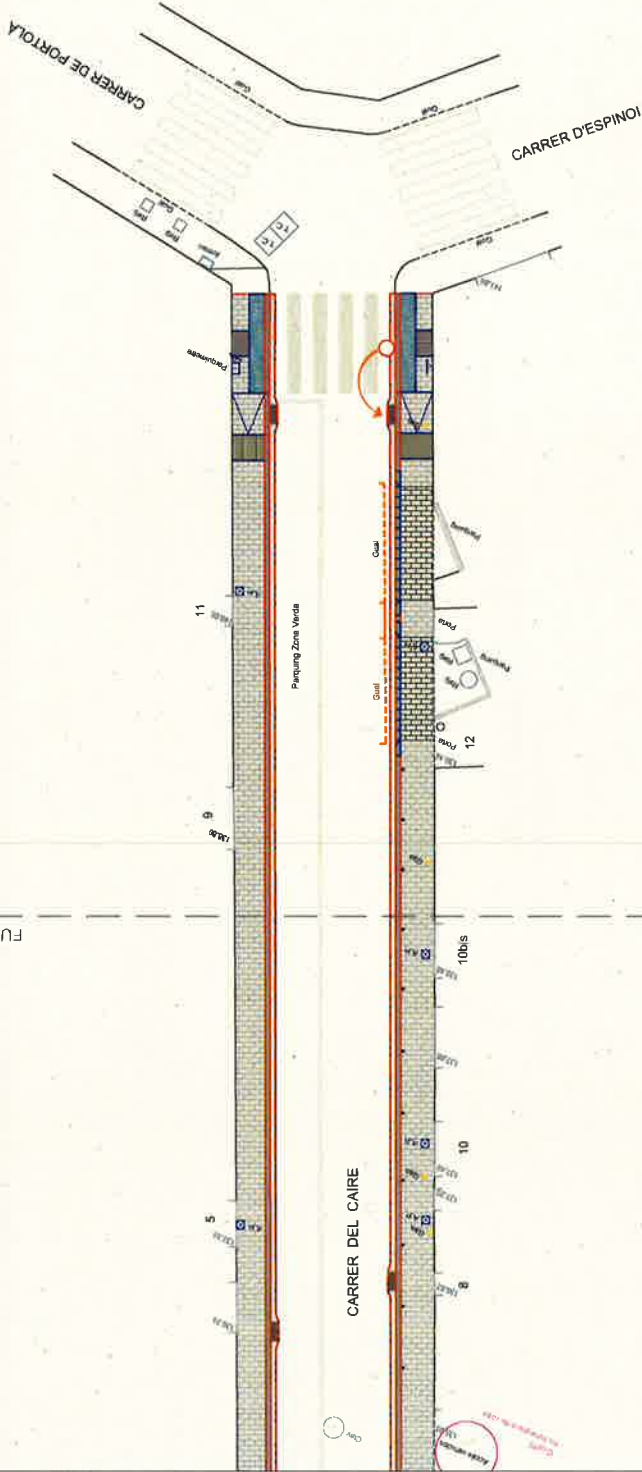

LLEGGENDA

- | | | | |
|--|--|--|--|
| | Paviment de laia de formigó Breinco Vulcano grey de 40x20x5 cm sobre base de formigó HM-20 (164,25m2) | | Vorada granítica de 100x20x25cm sobre base de formigó HM-20 (139,40m2) |
| | Paviment de laia de formigó Breinco Vulcano grey de 40x20x7 cm sobre base de formigó HM-20 armat (16,40m2) | | Rigola de rajol hidràulic de 20x20x6cm de color blanc sobre base de formigó HM-20 (155,40m2) |
| | Paviment de panot estriat de 20x20x4cm sobre base de formigó HM-20, per a encaminament a guai (8,10m2) | | Guais granitics per a vehicles-20 sobre base de formigó HM-20 (16,00m2) |
| | Paviment 'ràpid' de botons de 20x20x4 cm sobre base de formigó HM-20, per a proximitat a calçada (4,60m2) | | Topes de registre a adequar a nova cota |
| | Embornal a desplaçar | | Pas de viants a repintar |
| | Línies de prohibir estacionar a repintar | | Tall de paviment amb disc |



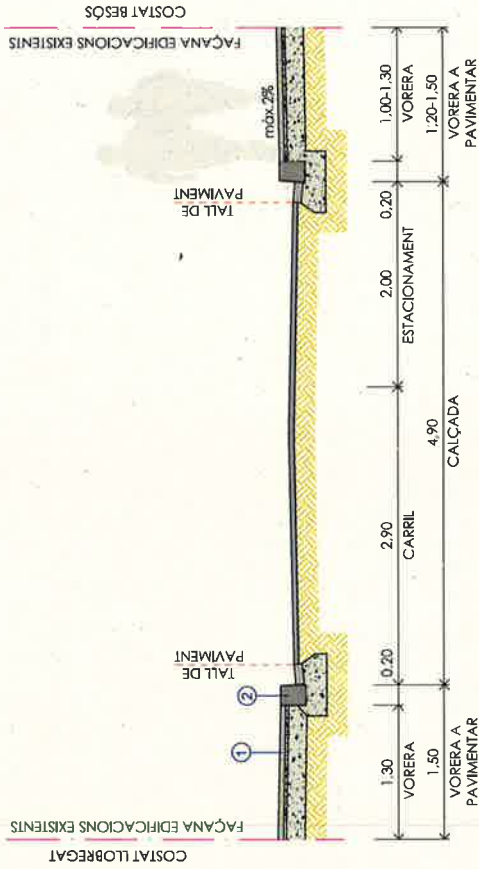

**SECCIÓ TIPUS:
VORADA GRANÍTICA ALS DOS COSTATS**

1. Paviment de llosa de formigó Bieinco Vulcano grey o similar de 40x20x5cm col·locat sobre morter pastat M-10 sobre base de formigó HM-20 de 15 cm de gruix.
2. Vorada granítica de secció 20x25cm amb rigala de rajol hidràulic de color blanc de 20x20x8cm col·locat sobre base de formigó de HM-20 de 20cm de gruix.

Nota:
L'altura dels punts i de pendents proposades de les crests s'adaptaran a les necessitats particulars dels accessos, amb una alçada màx. de 15cm, i una pendent màxima de 2%.